
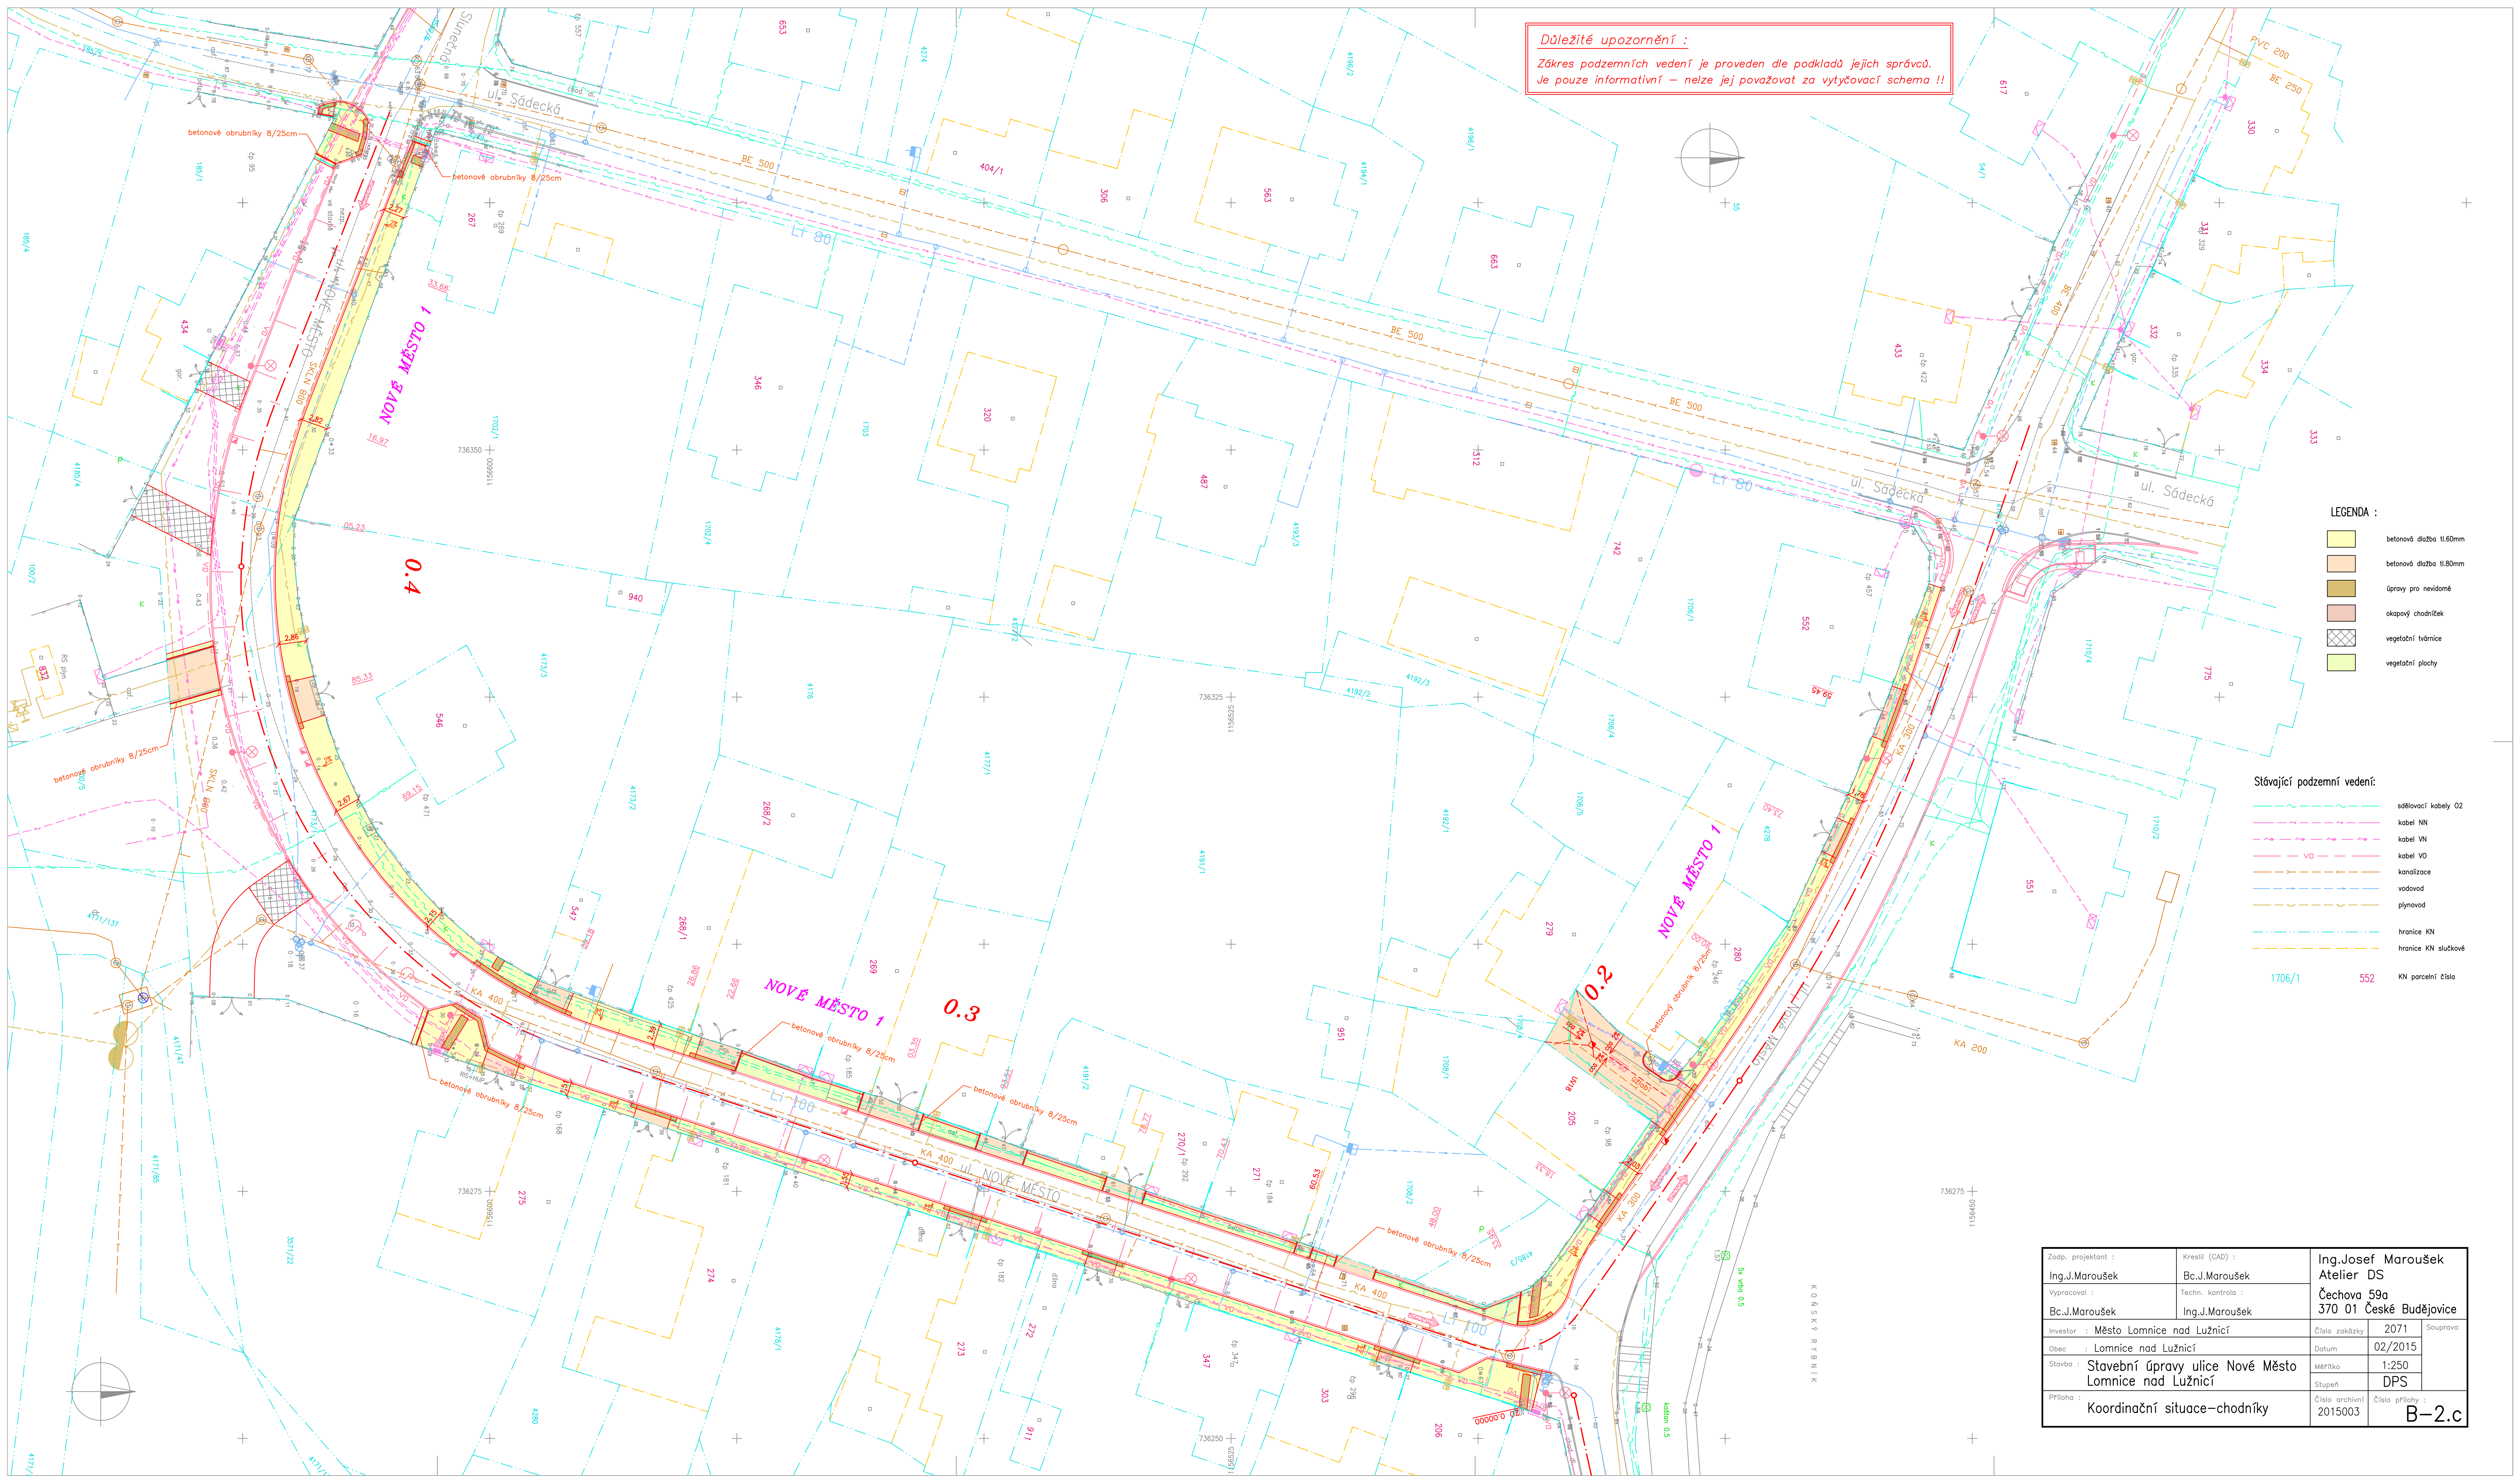


Důležité upozornění :
 Zákres podzemních vedení je proveden dle podkladů jejich správců.
 Je pouze informativní – nelze jej považovat za vytyčovací schéma !!

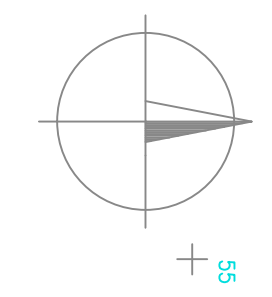

- LEGENDA :**
- betonová dlažba tl.60mm
 - betonová dlažba tl.80mm
 - úpravy pro nevidomé
 - okapový chodníček
 - vegetační tvárnice
 - vegetační plochy

- Stávající podzemní vedení:**
- sdělovací kabely O2
 - kabel NN
 - kabel VN
 - kabel VO
 - kanalizace
 - vodovod
 - plynovod
 - hranice KN
 - hranice KN služkové
 - KN parcelní číslo

Zodp. projektant :	Kreslil (CAD) :	Ing. Josef Maroušek
Ing. J. Maroušek	Bc. J. Maroušek	Atelier DS
Vypracoval :	Techn. kontrola :	Čechova 59a
Bc. J. Maroušek	Ing. J. Maroušek	370 01 České Budějovice
Investor :	Město Lomnice nad Lužnicí	Číslo zakázky 2071
Obec :	Lomnice nad Lužnicí	2071
Stavba :	Stavební úpravy ulice Nové Město Lomnice nad Lužnicí	Datum 02/2015
Mřížka :	Koordinační situace - chodníky	Měřítko 1:250
Číslo archivní 2015003	Číslo přílohy : B-2.c	Stupeň DPS