K.Ú. LOMNICE NAD LUŽNICÍ
686697

M 1 : 5 000

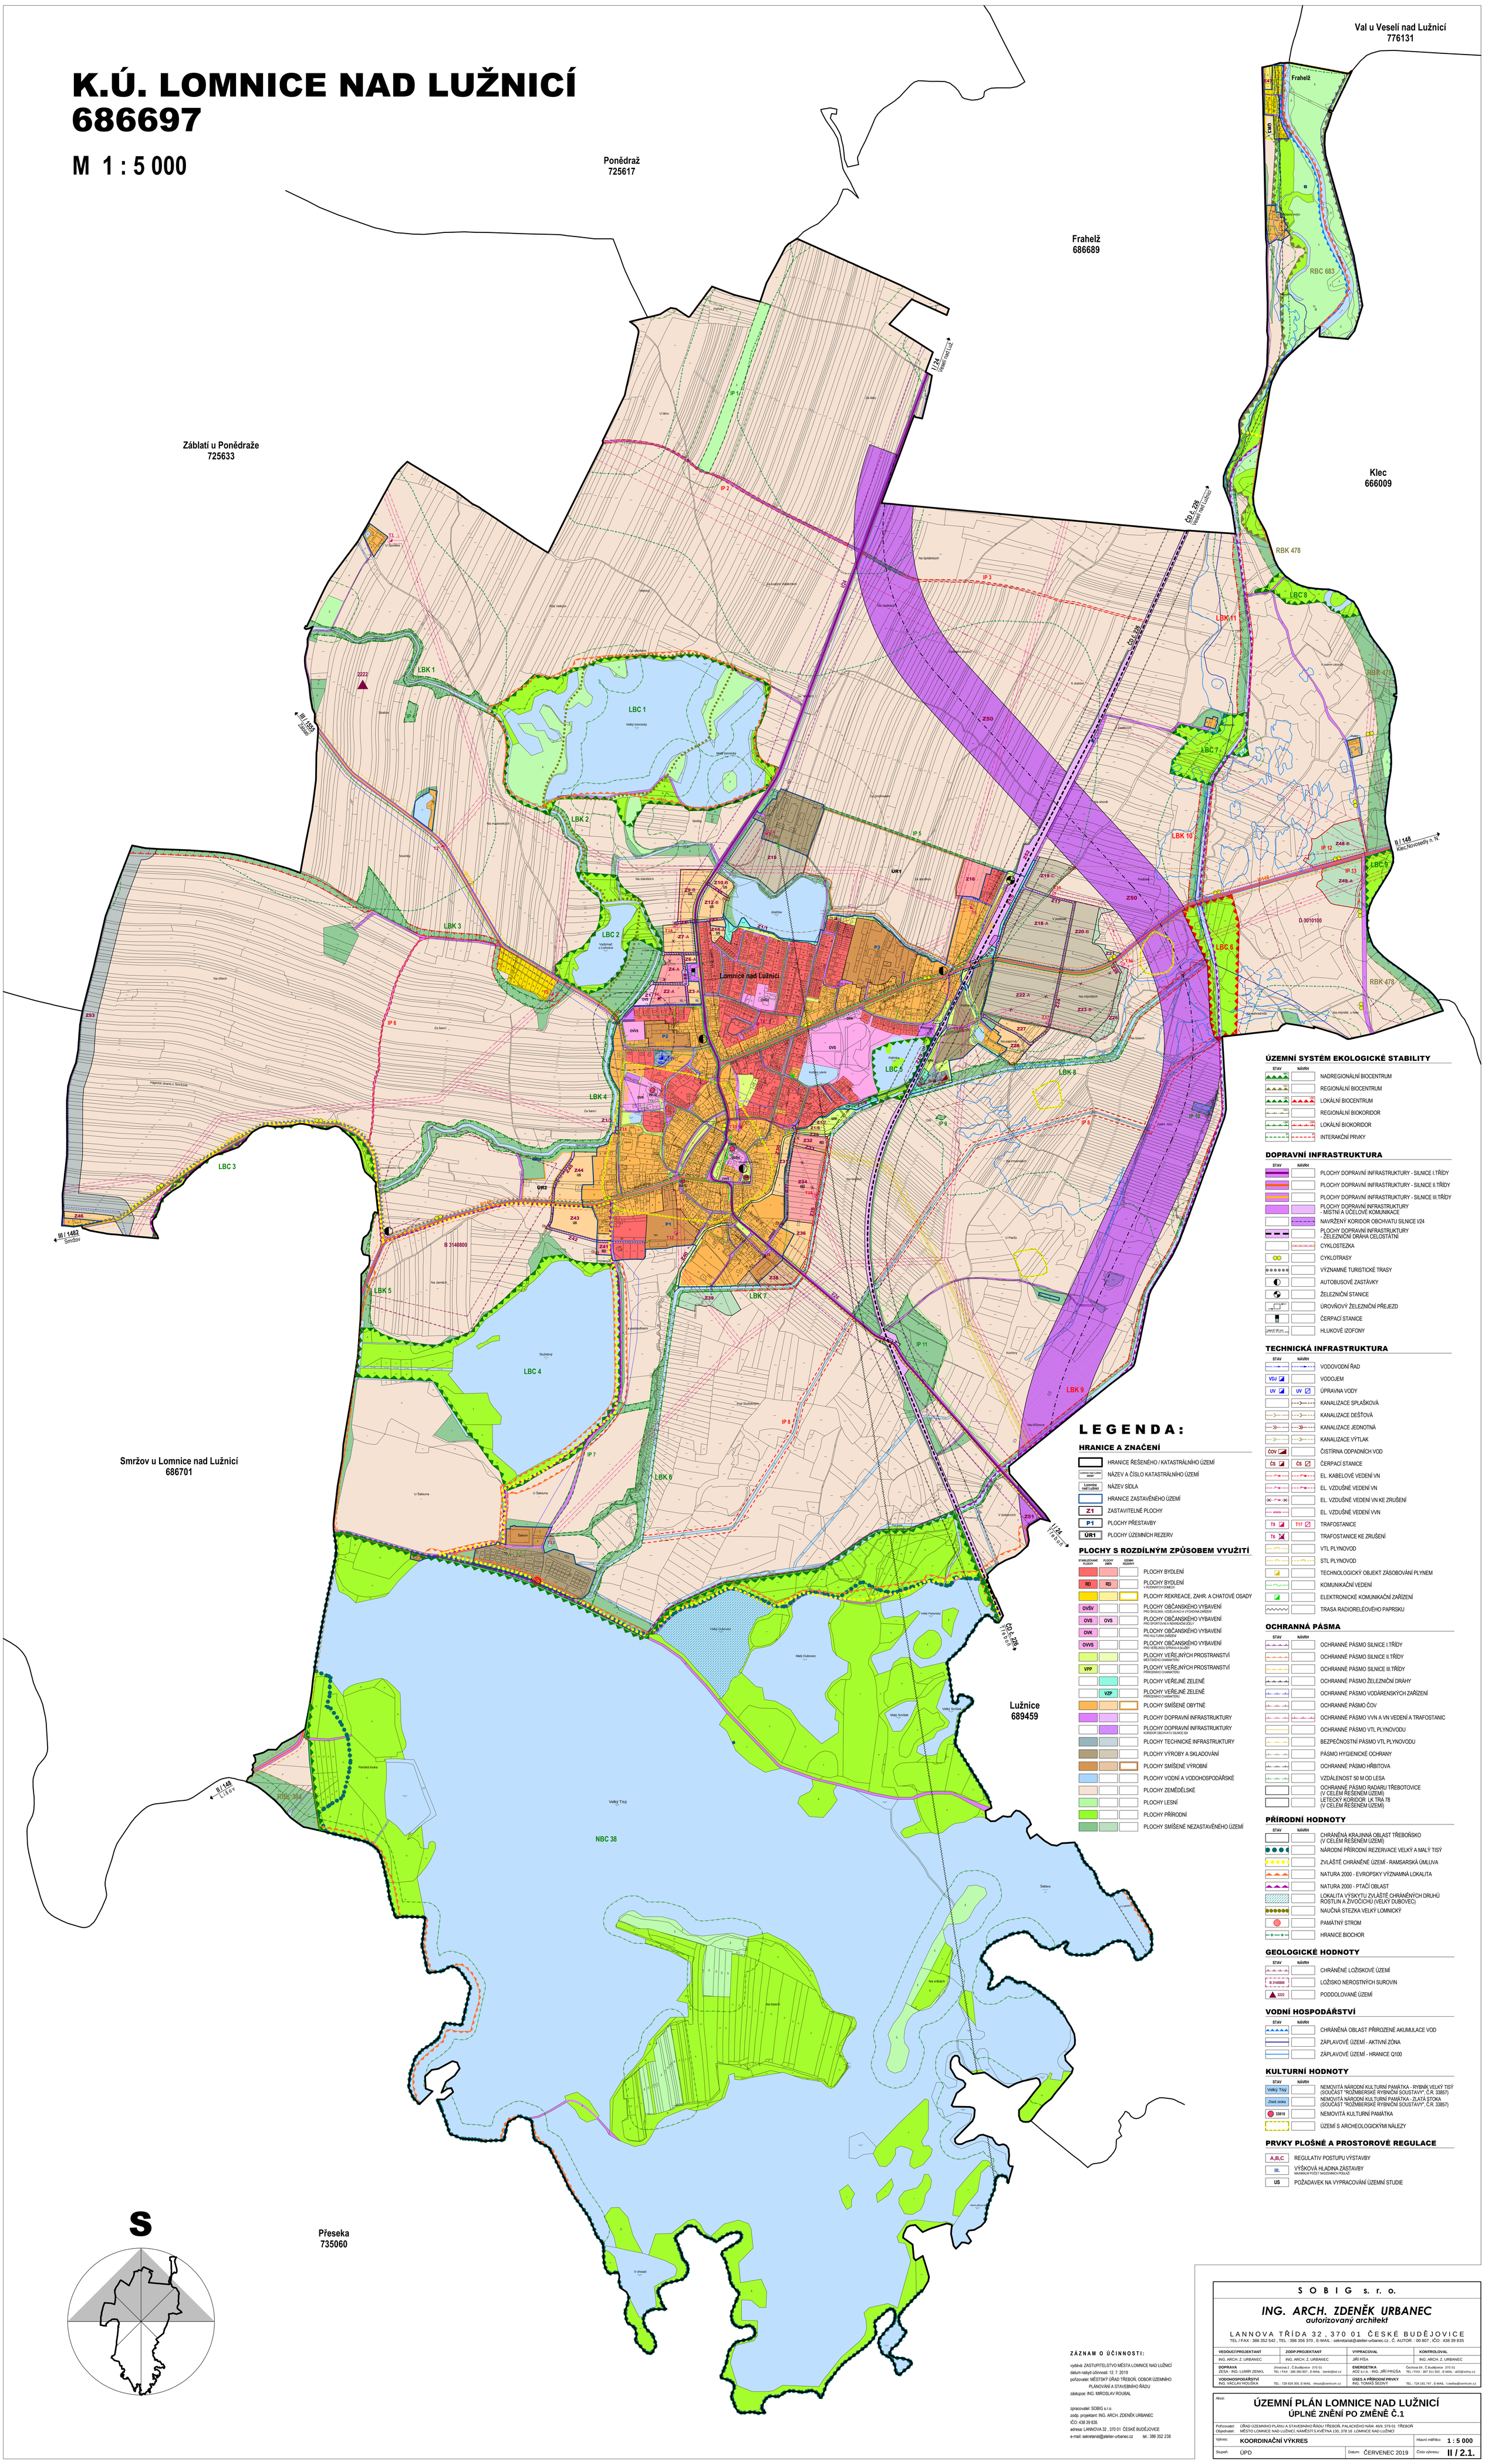

ZÁZNAM O ÚČINNOSTI:

vydává: ZASTUPITELSTVO MĚSTA LOMNICE NAD LUŽNICÍ
datum nabytí účinnosti: 12. 7. 2019
pořizovatel: MĚSTSKÝ ÚŘAD TŘEBOŇ, ODBOR ÚZEMNÍHO PLÁNOVÁNÍ A STAVEBNÍHO ŘÁDU
zástupce: ING. MIROSLAV ROUBAL

zpracovatel: SOBIG s.r.o.
zodp. projektant: ING. ARCH. ZDENĚK URBANEC
IČO: 438 39 835
adresa: LANNOVA 32 , 370 01 ČESKÉ BUDĚJOVICE
e-mail: sekretariat@atelier-urbanec.cz tel.: 386 352 238

S O B I G s. r. o.

ING. ARCH. ZDENĚK URBANEC
autorizovaný architekt

L A N N O V A T Ř Í D A 3 2 , 3 7 0 0 1 Č E S K É B U D Ě J O V I C E
TEL / FAX : 386 352 542 , TEL : 386 356 370 , E-MAIL : sekretariat@atelier-urbanec.cz , Č. AUTOR. : 00 807 , IČO : 438 39 835

VEDOUCÍ PROJEKTANT	ZODP.PROJEKTANT	VYPRACOVAL	KONTROLOVAL
ING. ARCH. Z. URBANEC	ING. ARCH. Z. URBANEC	JIŘÍ PIŠA	ING. ARCH. Z. URBANEC

DOPRAVA ZESA - ING. LUMÍR ZENKL, Jirovcova 2 , Č.Budějovice 370 01, TEL / FAX : 386 360 807 , E-MAIL : lzenkl@tiol.cz
ENERGETIKA AOZ s.r.o. - ING. JIŘÍ PRŮŠA, Čechova 59 , Č.Budějovice 370 01, TEL / FAX : 387 311 502 , E-MAIL : a02@volny.cz
VODOHOSPODÁŘSTVÍ ING. VÁCLAV HOUŠKA, TEL : 728 929 300, E-MAIL : vhous@centrum.cz
ÚSES A PŘÍRODNÍ PRVKY ING. TOMÁŠ ŠEDIVÝ, TEL : 724 181 747 , E-MAIL : t.sedivy@centrum.cz

Akce:

ÚZEMNÍ PLÁN LOMNICE NAD LUŽNICÍ
ÚPLNÉ ZNĚNÍ PO ZMĚNĚ Č.1

Pořizovatel: ÚŘAD ÚZEMNÍHO PLÁNU A STAVEBNÍHO ŘÁDU TŘEBOŇ, PALACKÉHO NÁM. 46/II, 379 01 TŘEBOŇ
Objednatel: MĚSTO LOMNICE NAD LUŽNICÍ, NÁMĚSTÍ 5 KVĚTNA 130, 378 16 LOMNICE NAD LUŽNICÍ

Výkres:	KOORDINAČNÍ VÝKRES	Hlavní měřítko:	1 : 5 000
Stupeň:	ÚPD	Datum: ČERVENEC 2019	Číslo výkresu: II / 2.1.