K.Ú. LOMNICE NAD LUŽNICÍ
686697

M 1 : 5 000

Ponědraž
725617

Val u Veselí nad Lužnicí
776131

Frahelž
686689


Záblatí u Ponědraže
725633

Klec
666009

Smržov u Lomnice nad Lužnicí
686701

Lužnice
689459

Přeseka
735060

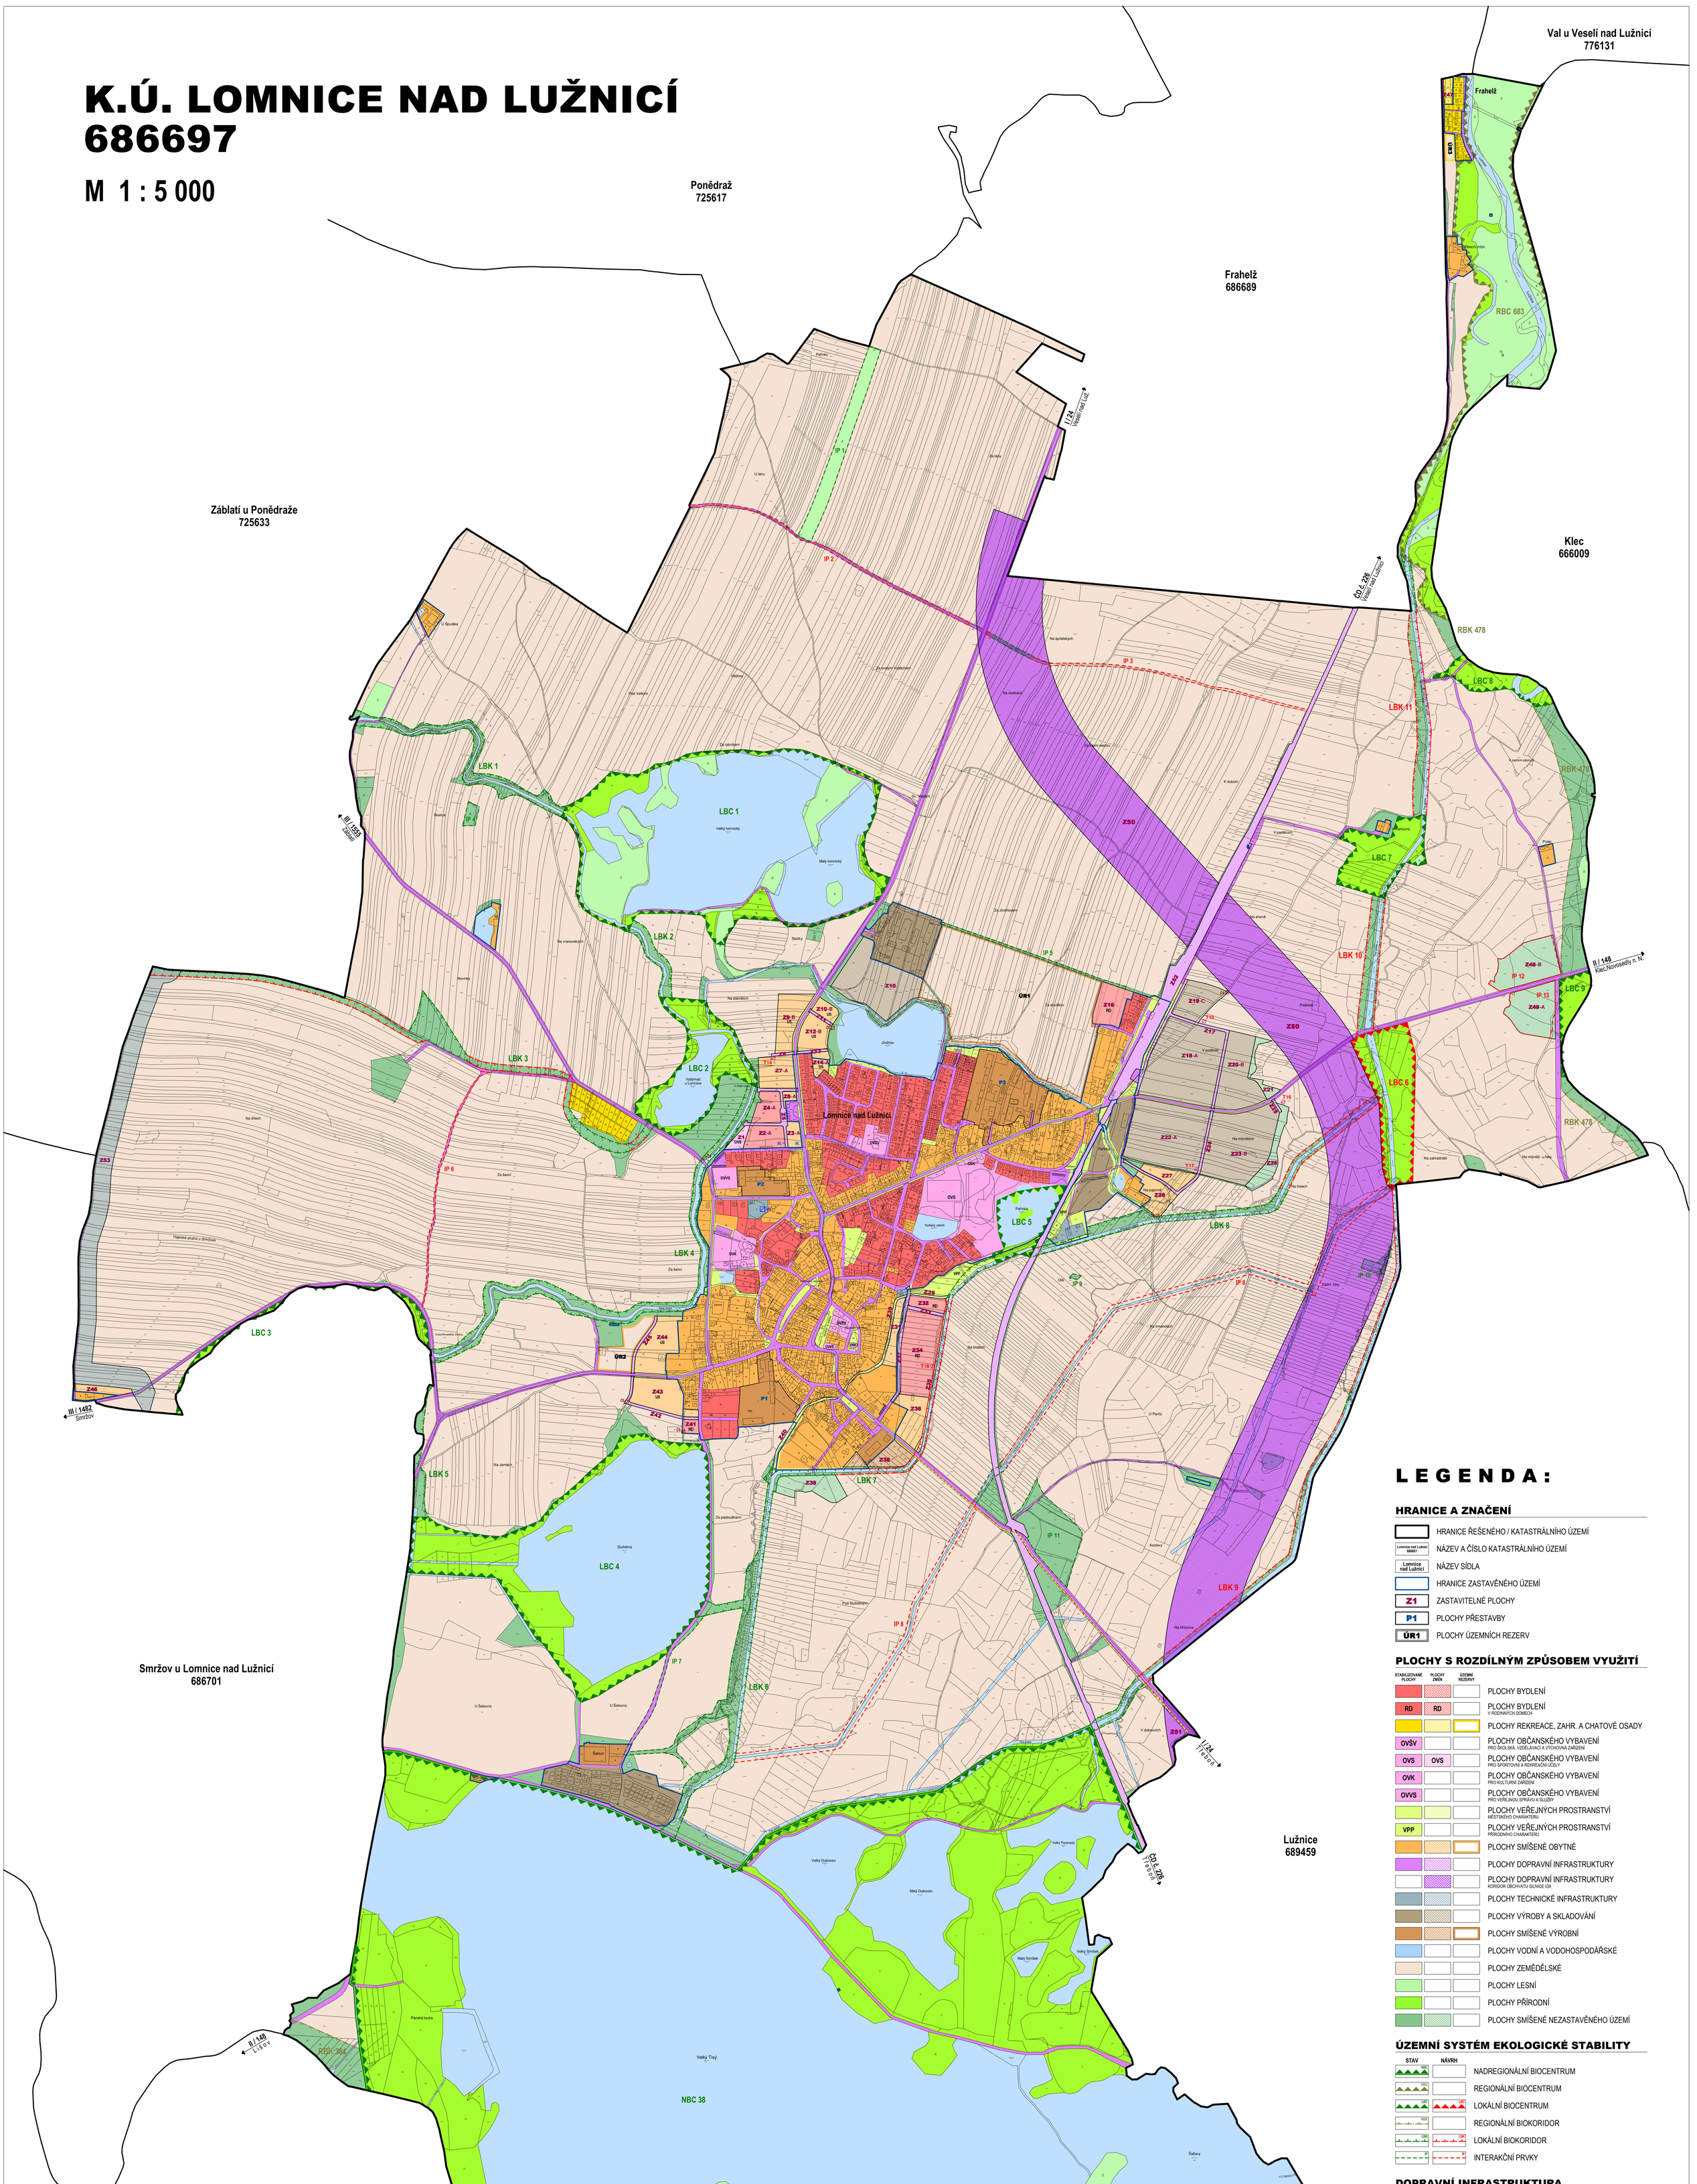

LEGENDA:

HRANICE A ZNAČENÍ

- HRANICE ŘEŠENÉHO / KATASTRÁLNÍHO ÚZEMÍ
- NÁZEV A ČÍSLO KATASTRÁLNÍHO ÚZEMÍ
- NÁZEV SÍDLA
- HRANICE ZASTAVĚNÉHO ÚZEMÍ
- ZASTAVITELNÉ PLOCHY
- PLOCHY PŘESTAVBY
- ÚZEMNÍCH REZERV

PLOCHY S ROZDÍLNÝM ZPŮSOBEM VYUŽITÍ

STABILIZOVANÉ PLOCHY	PLOCHY ZMĚN	ÚZEMNÍ REZERVY	
			PLOCHY BYDLENÍ
RD	RD		PLOCHY BYDLENÍ V RODINNÝCH DOMECH
			PLOCHY REKREACE, ZAHR. A CHATOVÉ OSADY
OVŠV			PLOCHY OBČANSKÉHO VYBAVENÍ PRO ŠKOLSKÁ, VZDĚLÁVACÍ A VÝCHOVNÁ ZAŘÍZENÍ
OVS	OVS		PLOCHY OBČANSKÉHO VYBAVENÍ PRO SPORTOVNÍ A REKREAČNÍ ÚČELY
OVK			PLOCHY OBČANSKÉHO VYBAVENÍ PRO KULTURNÍ ZAŘÍZENÍ
OVVS			PLOCHY OBČANSKÉHO VYBAVENÍ PRO VEŘEJNOU SPRÁVU A SLUŽBY
			PLOCHY VEŘEJNÝCH PROSTRANSTVÍ MĚSTSKÉHO CHARAKTERU
VPP			PLOCHY VEŘEJNÝCH PROSTRANSTVÍ PŘÍRODNÍHO CHARAKTERU
			PLOCHY SMÍŠENÉ OBYTNÉ
			PLOCHY DOPRAVNÍ INFRASTRUKTURY
			PLOCHY DOPRAVNÍ INFRASTRUKTURY KORIDOR OBCHVATU SILNICE I/24
			PLOCHY TECHNICKÉ INFRASTRUKTURY
			PLOCHY VÝROBY A SKLADOVÁNÍ
			PLOCHY SMÍŠENÉ VÝROBNÍ
			PLOCHY VODNÍ A VODOHOSPODÁŘSKÉ
			PLOCHY ZEMĚDĚLSKÉ
			PLOCHY LESNÍ
			PLOCHY PŘÍRODNÍ
			PLOCHY SMÍŠENÉ NEZASTAVĚNÉHO ÚZEMÍ

ÚZEMNÍ SYSTÉM EKOLOGICKÉ STABILITY

STAV	NÁVRH	
NBC		NADREGIONÁLNÍ BIOCENTRUM
RBC		REGIONÁLNÍ BIOCENTRUM
LBC	LBC	LOKÁLNÍ BIOCENTRUM
RBK		REGIONÁLNÍ BIOKORIDOR
LBK	LBK	LOKÁLNÍ BIOKORIDOR
IP	IP	INTERAKČNÍ PRVKY

DOPRAVNÍ INFRASTRUKTURA

STAV	NÁVRH	
		CYKLOSTEZKA

TECHNICKÁ INFRASTRUKTURA

STAV	NÁVRH	
	UV	ÚPRAVNA VODY
	ČS	ČERPACÍ STANICE
	T17	TRAFOSTANICE

PRVKY PLOŠNÉ A PROSTOROVÉ REGULACE

A,B,C	REGULATIV POSTUPU VÝSTAVBY
III.	VÝŠKOVÁ HLADINA ZÁSTAVBY MAXIMÁLNÍ POČET NADZEMNÍCH PODLAŽÍ
US	POŽADAVEK NA VYPRACOVÁNÍ ÚZEMNÍ STUDIE

ZÁZNAM O ÚČINNOSTI:

vydává: ZASTUPITELSTVO MĚSTA LOMNICE NAD LUŽNICÍ
datum nabytí účinnosti: 1. 6. 2016
pořizovatel: MĚSTSKÝ ÚŘAD TŘEBOŇ, ODBOR ÚZEMNÍHO PLÁNOVÁNÍ A STAVEBNÍHO ŘÁDU
zástupce: ING. MIROSLAV ROUBAL

zpracovatel: SOBIG s.r.o.
zodp. projektant: ING. ARCH. ZDENĚK URBANEC
IČO: 438 39 835
adresa: LANNOVA 32 , 370 01 ČESKÉ BUDĚJOVICE
e-mail: sekretariat@atelier-urbanec.cz tel.: 386 352 238

S O B I G s. r. o.

ING. ARCH. ZDENĚK URBANEC
autorizovaný architekt

LANNOVA TŘÍDA 32 , 370 01 ČESKÉ BUDĚJOVICE
TEL / FAX : 386 352 542 , TEL : 386 356 370 , E-MAIL : sekretariat@atelier-urbanec.cz , Č. AUTOR. : 00 807 , IČO : 438 39 835

VEDOUCÍ PROJEKTANT	ZODP.PROJEKTANT	VYPRACOVAL	KONTROLOVAL
ING. ARCH. Z. URBANEC	ING. ARCH. Z. URBANEC	JIŘÍ PÍŠA	ING. ARCH. Z. URBANEC

DOPRAVA ZESA - ING. LUMÍR ZENKL — Jírovcova 2 , Č.Budějovice 370 01 — TEL / FAX : 386 360 807 , E-MAIL : lzenkl@iol.cz
ENERGETIKA AO2 s.r.o. - ING. JIŘÍ PRUŠA — Čechova 59 , Č.Budějovice 370 01 — TEL / FAX : 387 311 502 , E-MAIL : a02@volny.cz
VODOHOSPODÁŘSTVÍ ING. VÁCLAV HOUŠKA — TEL : 728 929 300, E-MAIL : vhous@centrum.cz
ÚSES A PŘÍRODNÍ PRVKY ING. TOMÁŠ ŠEDIVÝ — TEL : 724 181 747 , E-MAIL : t.sedivy@centrum.cz

Akce:

ÚZEMNÍ PLÁN
K.Ú. LOMNICE NAD LUŽNICÍ

Pořizovatel: ÚŘAD ÚZEMNÍHO PLÁNU A STAVEBNÍHO ŘÁDU TŘEBOŇ, PALACKÉHO NÁM. 46/II, 379 01 TŘEBOŇ
Objednatel: MĚSTO LOMNICE NAD LUŽNICÍ, NÁMĚSTÍ 5. KVĚTNA 130, 378 16 LOMNICE NAD LUŽNICÍ

Výkres:	HLAVNÍ VÝKRES	Hlavní měřítko:	1 : 5 000
Stupeň:	ÚPD	Datum: KVĚTEN 2016	Číslo výkresu: I / 2.2.